


1階平面図

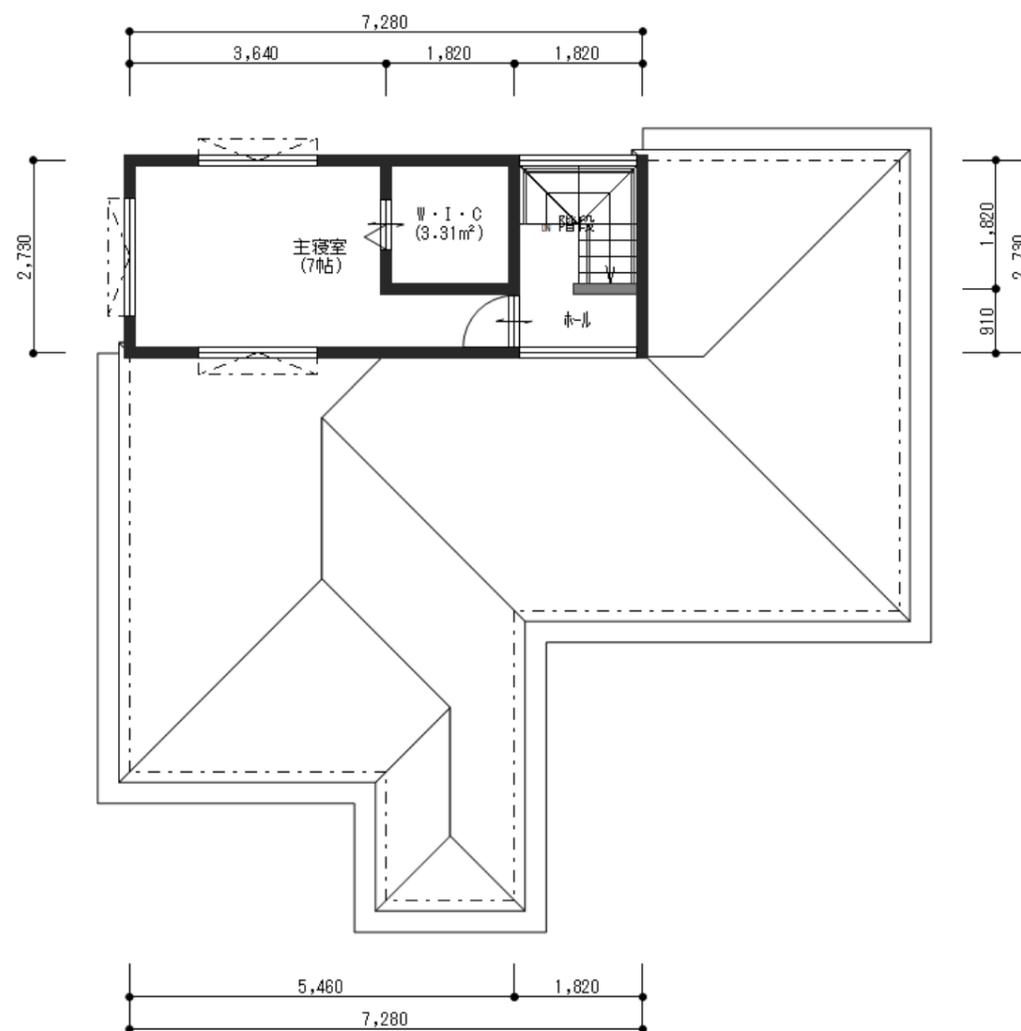

2階平面図

		設計	製図	承認		工事名	様邸 〆提案	
						図面名	平面図	
							縮尺	1/100