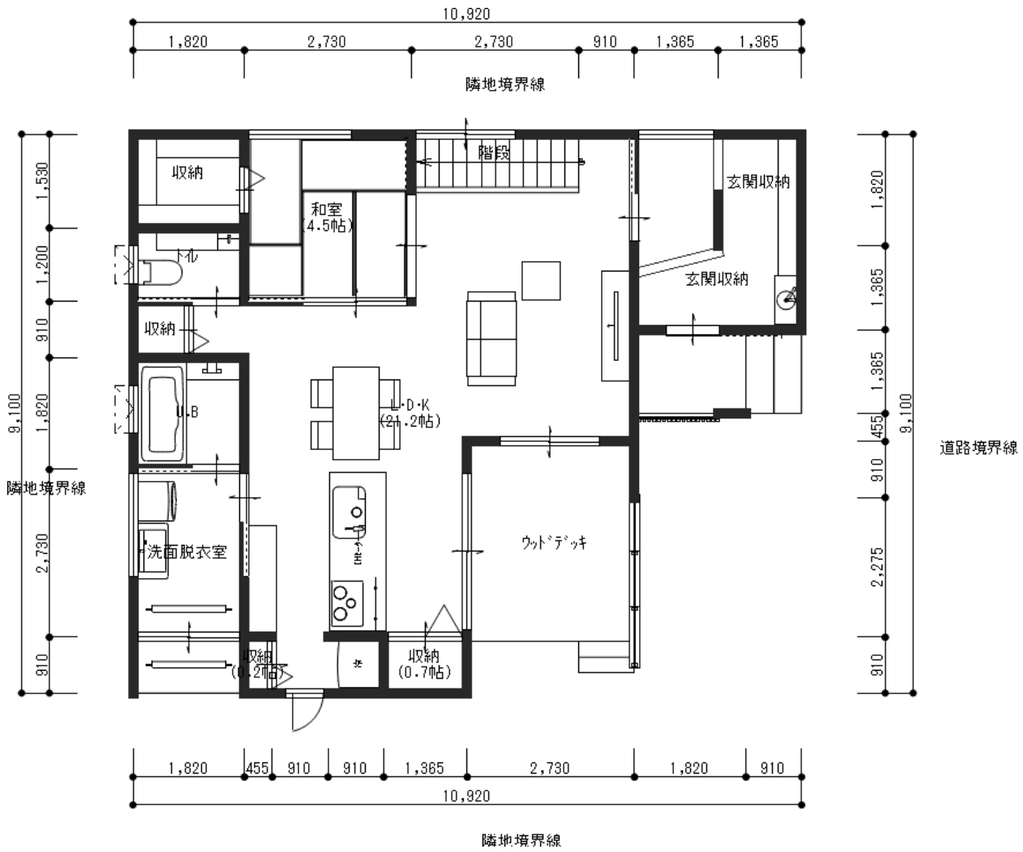

１階平面図

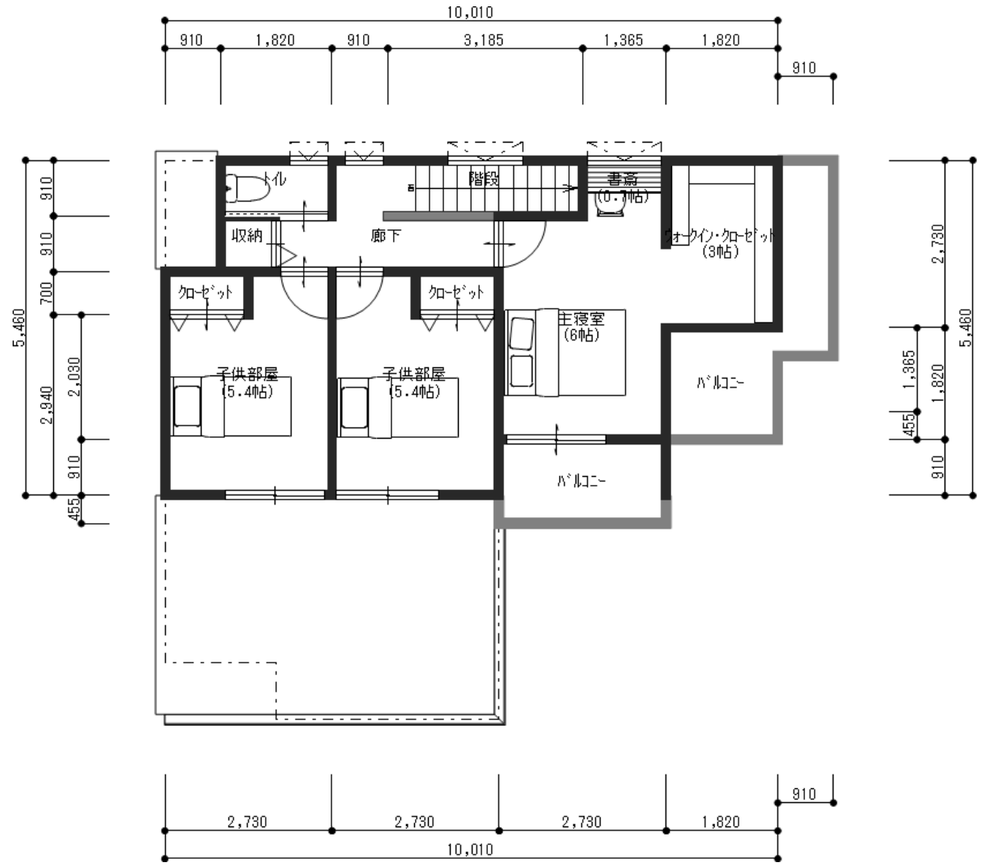

２階平面図

		設計	製図	承認			工事名	様邸　ご提案
							図面名　平面図	縮尺 1/100