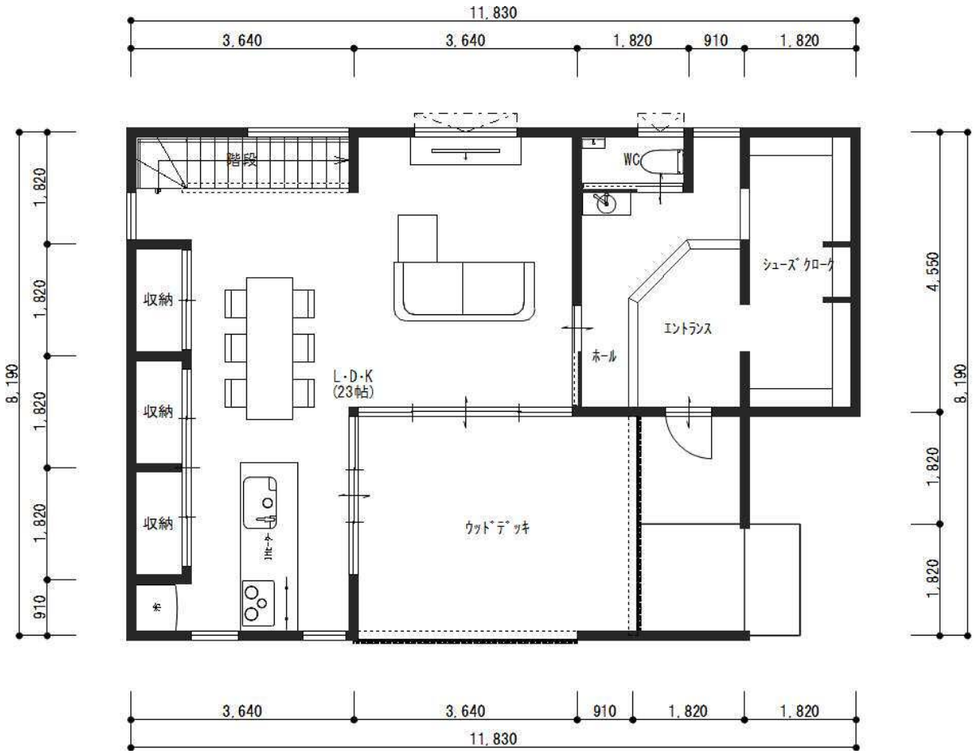

１階平面図

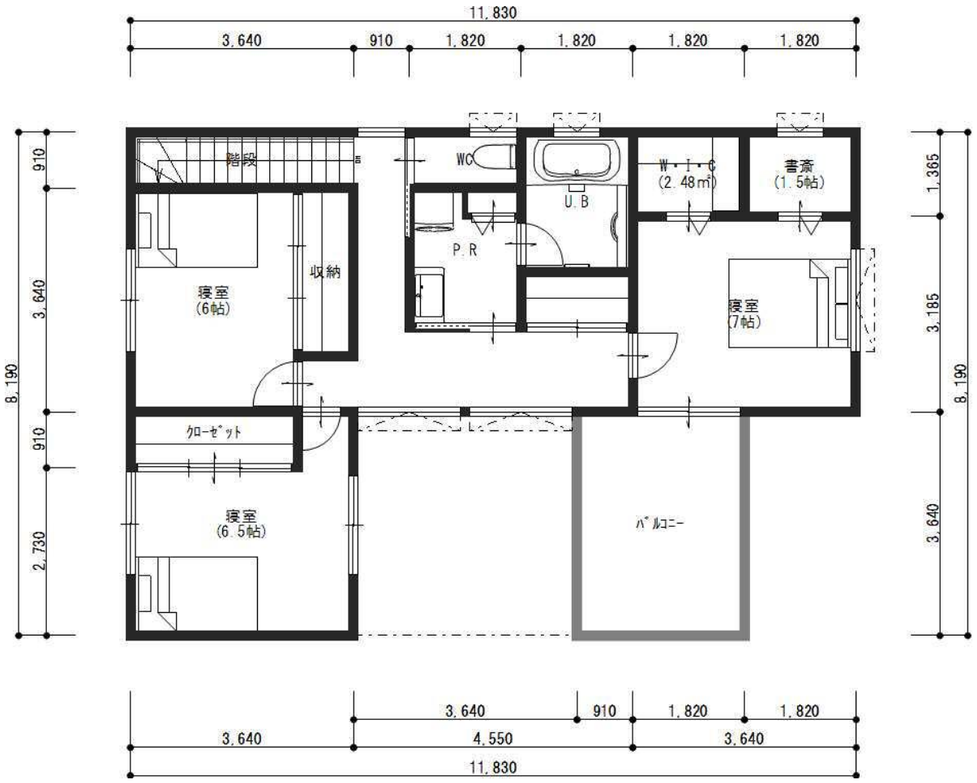

２階平面図

		設計	製図	承認			工事名	様邸　ご提案	
							図面名	平面図	縮尺 1/100